

ARHITEKTONSKO-GRADJEVINSKO-GEODETSKI FAKULTET	
PREDMET:	DOKUMENTOVANJE ARHITEKTONSKOG NASLJEDJA
GRAFIČKI RAD:	GRAFIČKI RAD BROJ 3
PRILOG:	IZGLED JUGOISTOK
PROFESORI:	PROF. DR MIROSLAV MALINOVIĆ DOC. DR JASNA GUZIJAN
STUDENTI:	DANILO BOŽUNOVIĆ 03/22 DRAGAN RADOŠEVIĆ 00/21
RAZMJERA:	1:50
ŠKOLSKA GODINA:	2025/2026






0 1 2 3 4 5m

ARHITEKTONSKO-GRADJEVINSKO-GEODETSKI FAKULTET	
PREDMET:	DOKUMENTOVANJE ARHITEKTONSKOG NASLJEDJA
GRAFIČKI RAD:	GRAFIČKI RAD BROJ 3
PRIOLOG:	IZGLED SJEVEROISTOK
PROFESORI:	PROF. DR MIROSLAV MALINOVIĆ DOC. DR JASNA GUZIJAN
STUDENTI:	DANILO BOŽUNOVIĆ 03/22 DRAGAN RADOŠEVIĆ 00/21
RAZMJERA:	1:50
ŠKOLSKA GODINA:	2025/2026



ARHITEKTONSKO-GRADJEVINSKO-GEODETSKI FAKULTET	
PREDMET:	DOKUMENTOVANJE ARHITEKTONSKOG NASLJEDJA
GRAFIČKI RAD:	GRAFIČKI RAD BROJ 3
PRILOG:	IZGLED SJEVEROZAPAD
PROFESORI:	PROF. DR MIROSLAV MALINOVIĆ DOC. DR JASNA GUZIJAN
STUDENTI:	DANILO BOŽUNOVIĆ 03/22 DRAGAN RADOŠEVIĆ 00/21
RAZMJERA:	1:50
ŠKOLSKA GODINA:	2025/2026

0 1 2 3 4 5m

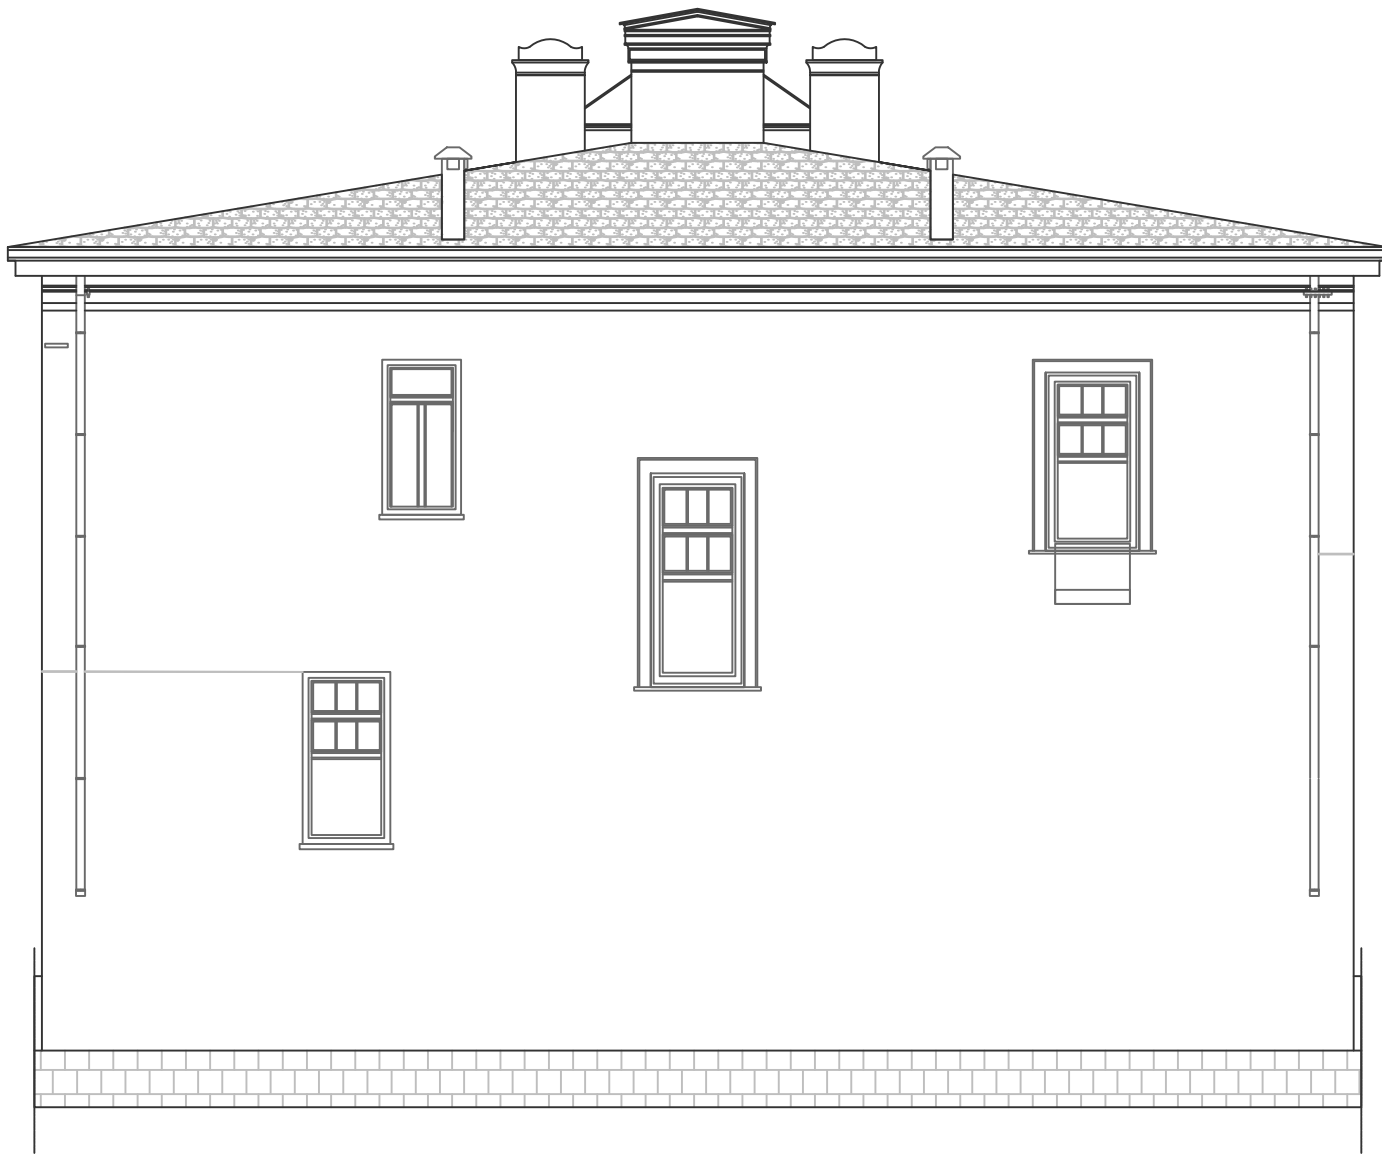


ARHITEKTONSKO-GRADJEVINSKO-GEODETSKI FAKULTET	
PREDMET:	DOKUMENTOVANJE ARHITEKTONSKOG NASLJEDJA
GRAFIČKI RAD:	GRAFIČKI RAD BROJ 3
PRILOG:	IZGLED JUGOZAPAD
PROFESORI:	PROF. DR MIROSLAV MALINOVIĆ DOC. DR JASNA GUZIJAN
STUDENTI:	DANILO BOŽUNOVIĆ 03/22 DRAGAN RADOŠEVIĆ 00/21
RAZMJERA:	1:50
ŠKOLSKA GODINA:	2025/2026






ARHITEKTONSKO-GRADJEVINSKO-GEODETSKI FAKULTET	
PREDMET:	DOKUMENTOVANJE ARHITEKTONSKOG NASLJEDJA
GRAFIČKI RAD:	GRAFIČKI RAD BROJ 3
PRILOG:	PRESJEK AA'
PROFESORI:	PROF. DR MIROSLAV MALINOVIĆ DOC. DR JASNA GUZIJAN
STUDENTI:	DANILO BOŽUNOVIĆ 03/22 DRAGAN RADOŠEVIĆ 00/21
RAZMJERA:	1:50
ŠKOLSKA GODINA:	2025/2026


0 1 2 3 4 5m

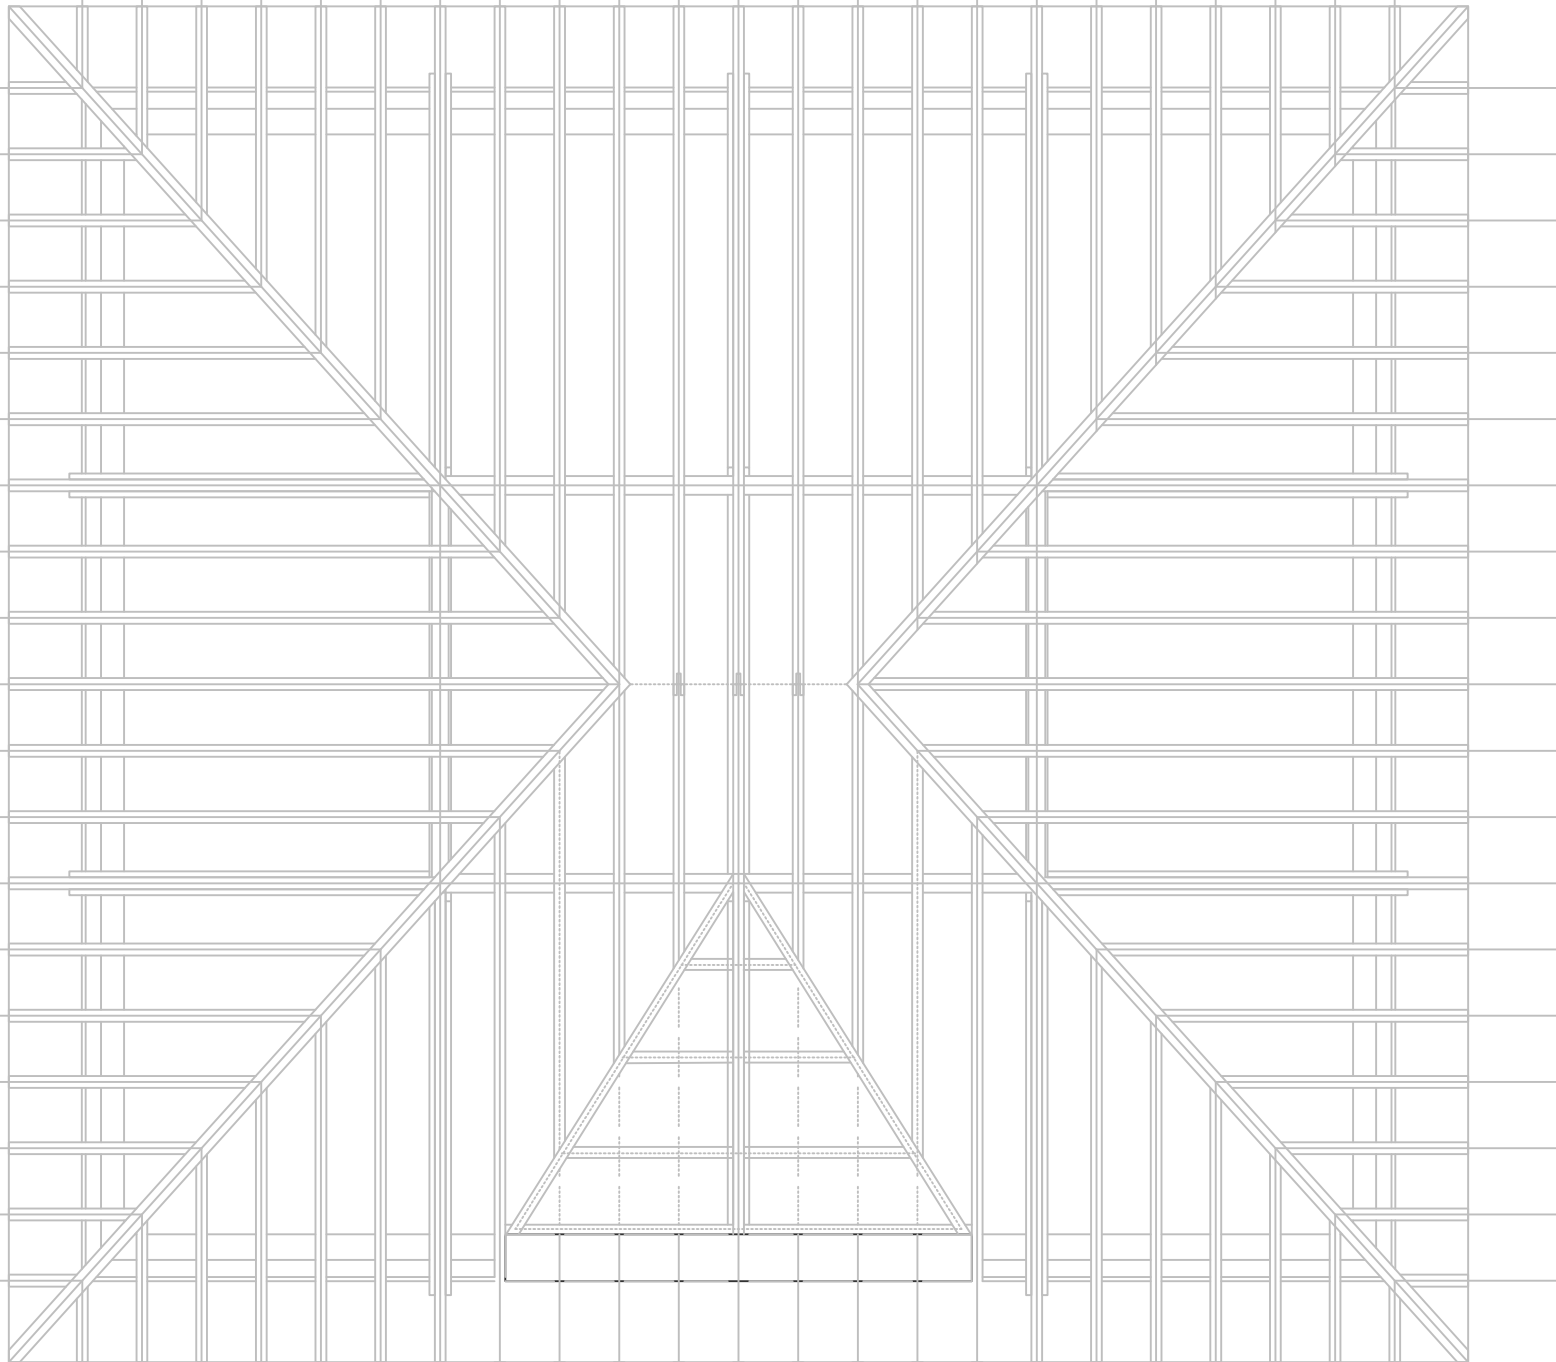


ARHITEKTONSKO-GRADJEVINSKO-GEODETSKI FAKULTET	
PREDMET:	DOKUMENTOVANJE ARHITEKTONSKOG NASLJEDJA
GRAFIČKI RAD:	GRAFIČKI RAD BROJ 3
PRILOG:	OSNOVA KROVIŠTA
PROFESORI:	PROF. DR MIROSLAV MALINOVIĆ DOC. DR JASNA GUZIJAN
STUDENTI:	DANILO BOŽUNOVIĆ 03/22 DRAGAN RADOŠEVIĆ 00/21
RAZMJERA:	1:50
ŠKOLSKA GODINA:	2025/2026

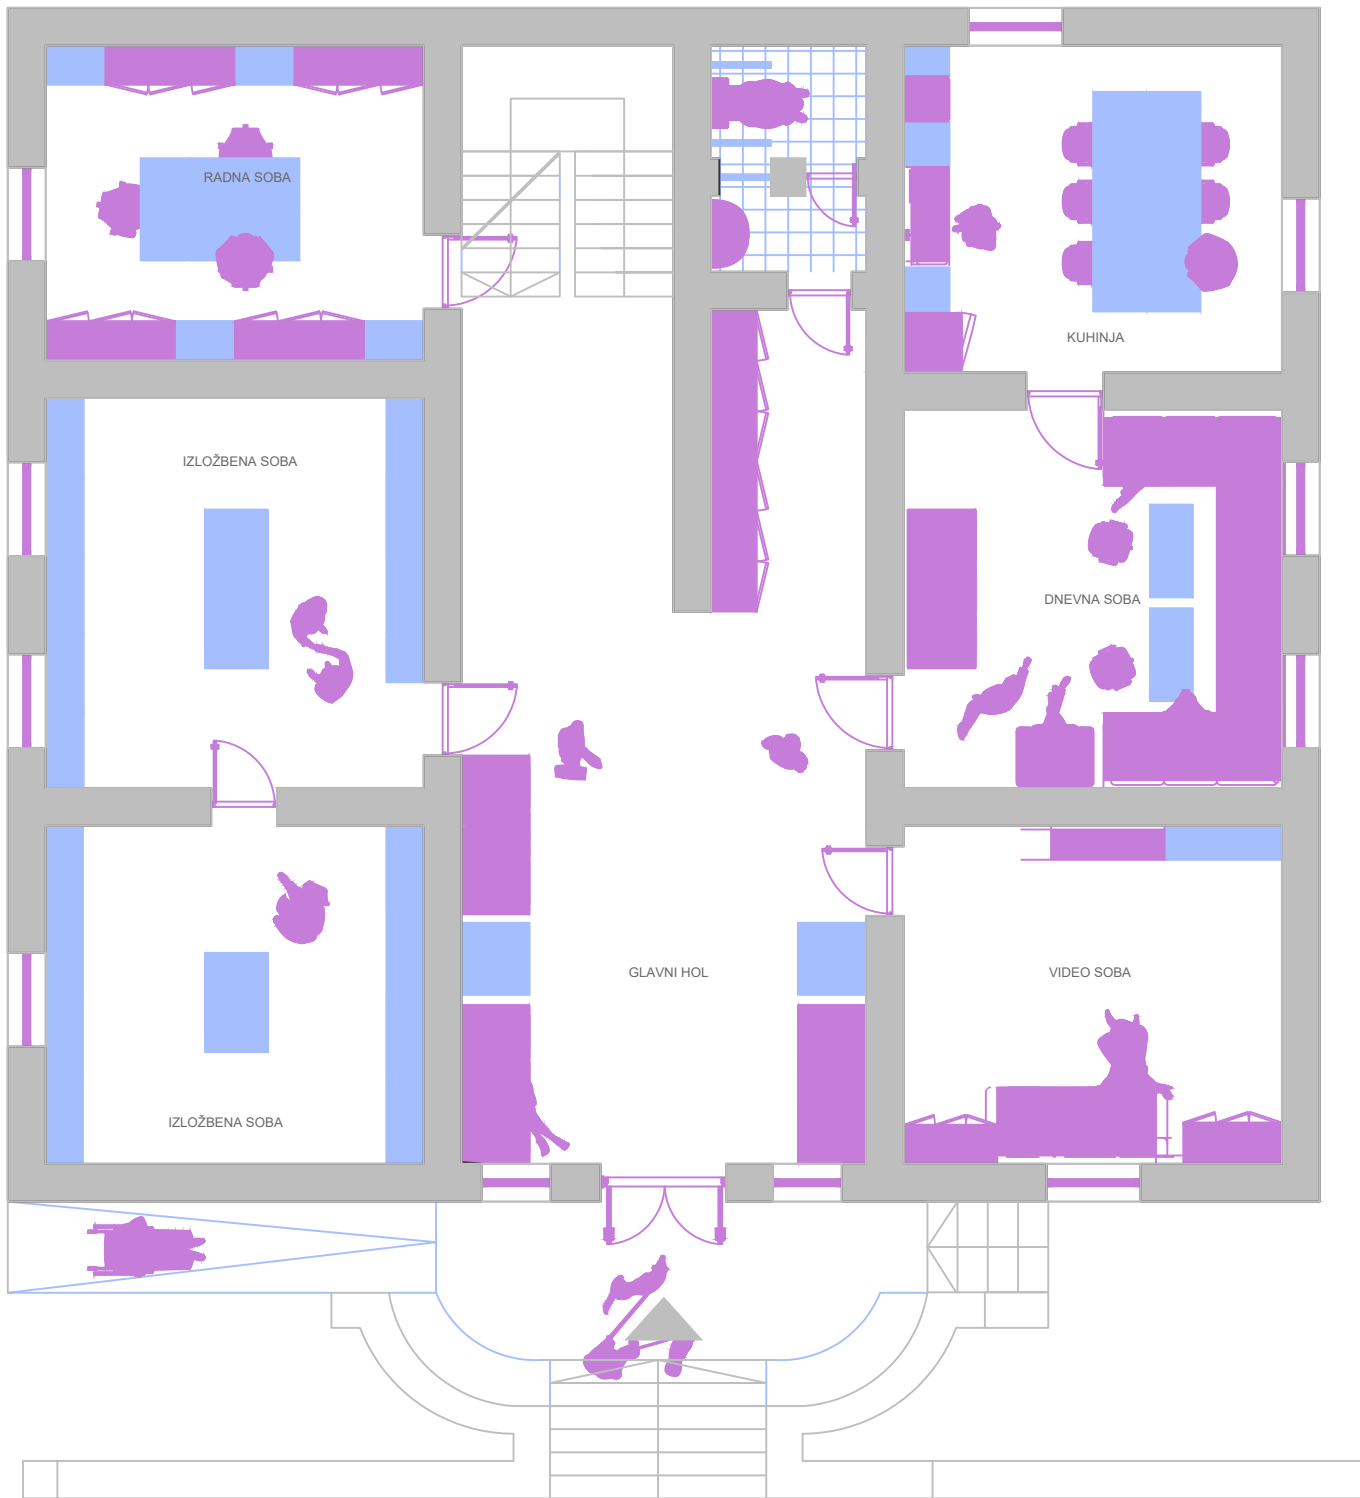

ARHITEKTONSKO-GRADJEVINSKO-GEODETSKI FAKULTET	
PREDMET:	DOKUMENTOVANJE ARHITEKTONSKOG NASLJEDJA
GRAFIČKI RAD:	GRAFIČKI RAD BROJ 3
PRILOG:	OSNOVA PRIZEMLJA
PROFESORI:	PROF. DR MIROSLAV MALINOVIĆ DOC. DR JASNA GUZIJAN
STUDENTI:	DANILO BOŽUNOVIĆ 03/22 DRAGAN RADOŠEVIĆ 00/21
RAZMJERA:	1:50
ŠKOLSKA GODINA:	2025/2026

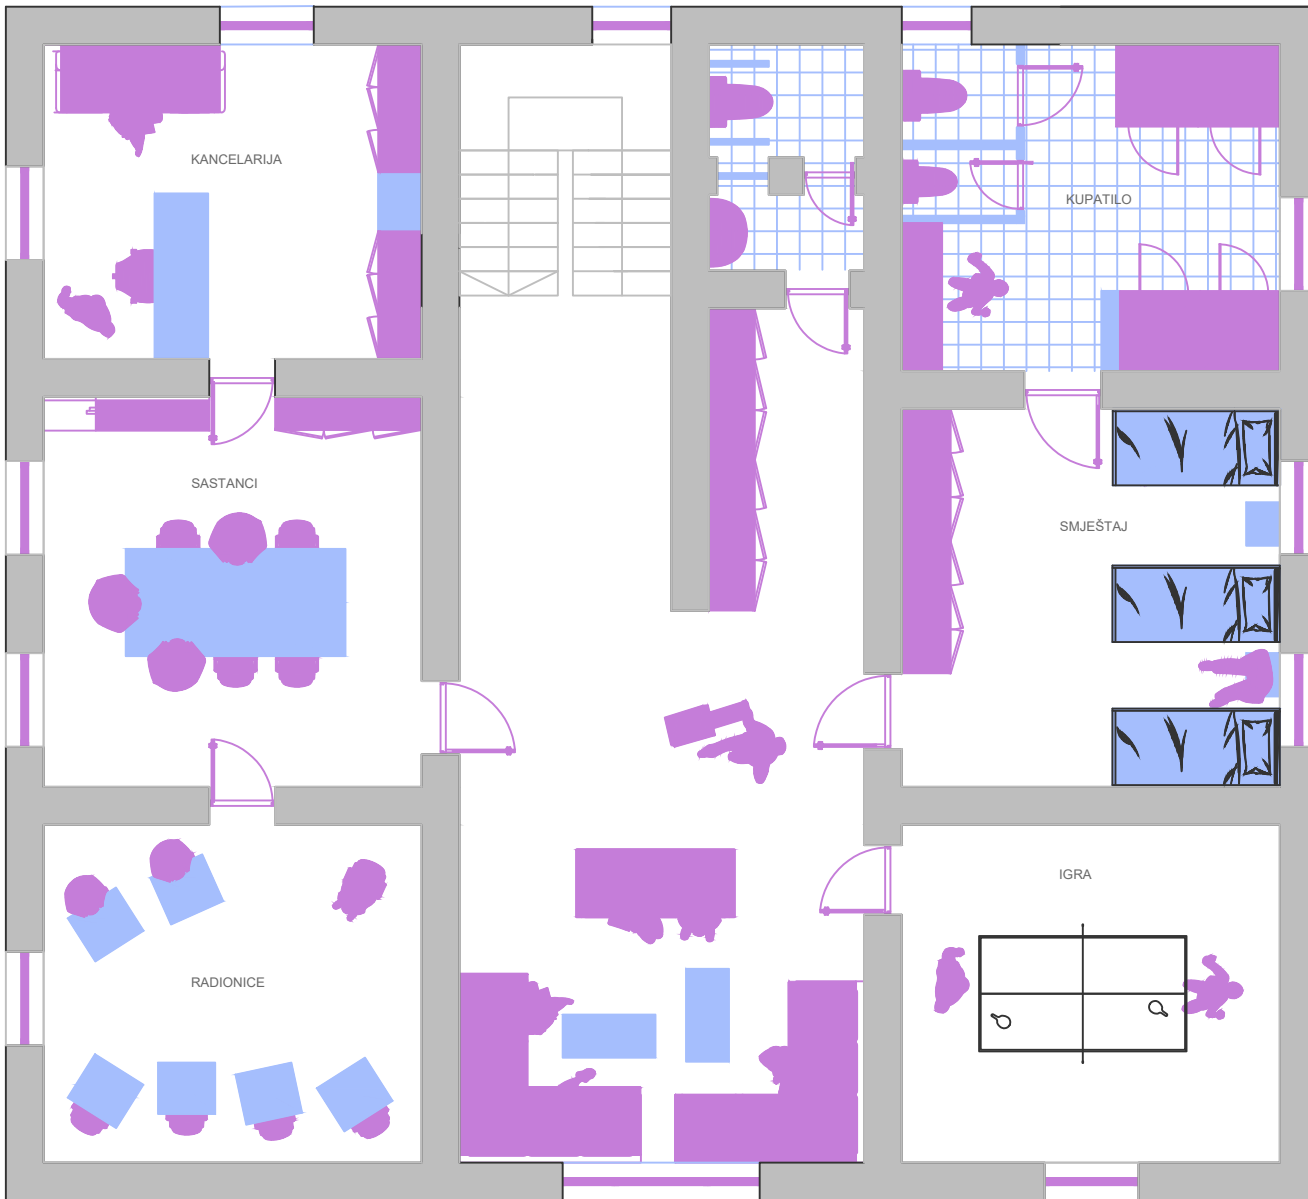

ARHITEKTONSKO-GRADJEVINSKO-GEODETSKI FAKULTET	
PREDMET:	DOKUMENTOVANJE ARHITEKTONSKOG NASLJEDJA
GRAFIČKI RAD:	GRAFIČKI RAD BROJ 3
PRILOG:	OSNOVA SPRATA
PROFESORI:	PROF. DR MIROSLAV MALINOVIĆ DOC. DR JASNA GUZIJAN
STUDENTI:	DANILO BOŽUNOVIĆ 03/22 DRAGAN RADOŠEVIĆ 00/21
RAZMJERA:	1:50
ŠKOLSKA GODINA:	2025/2026

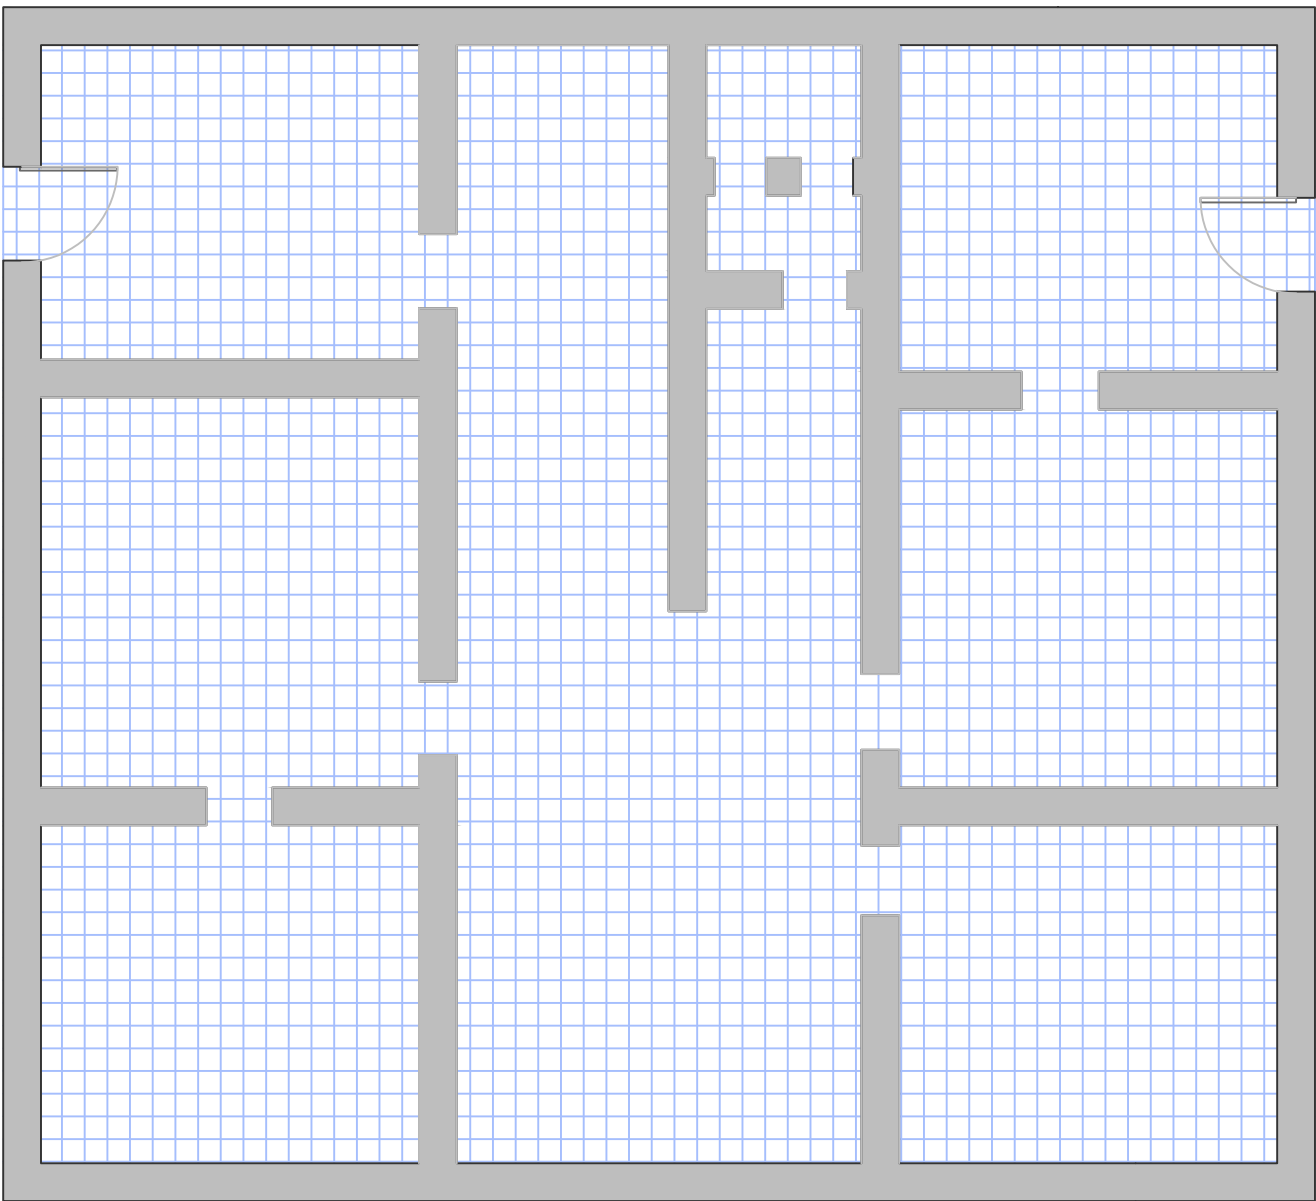

ARHITEKTONSKO-GRADJEVINSKO-GEODETSKI FAKULTET	
PREDMET:	DOKUMENTOVANJE ARHITEKTONSKOG NASLJEDJA
GRAFIČKI RAD:	GRAFIČKI RAD BROJ 3
PRILOG:	OSNOVA PODRUMA
PROFESORI:	PROF. DR MIROSLAV MALINOVIĆ DOC. DR JASNA GUZIJAN
STUDENTI:	DANILO BOŽUNOVIĆ 03/22 DRAGAN RADOŠEVIĆ 00/21
RAZMJERA:	1:50
ŠKOLSKA GODINA:	2025/2026

